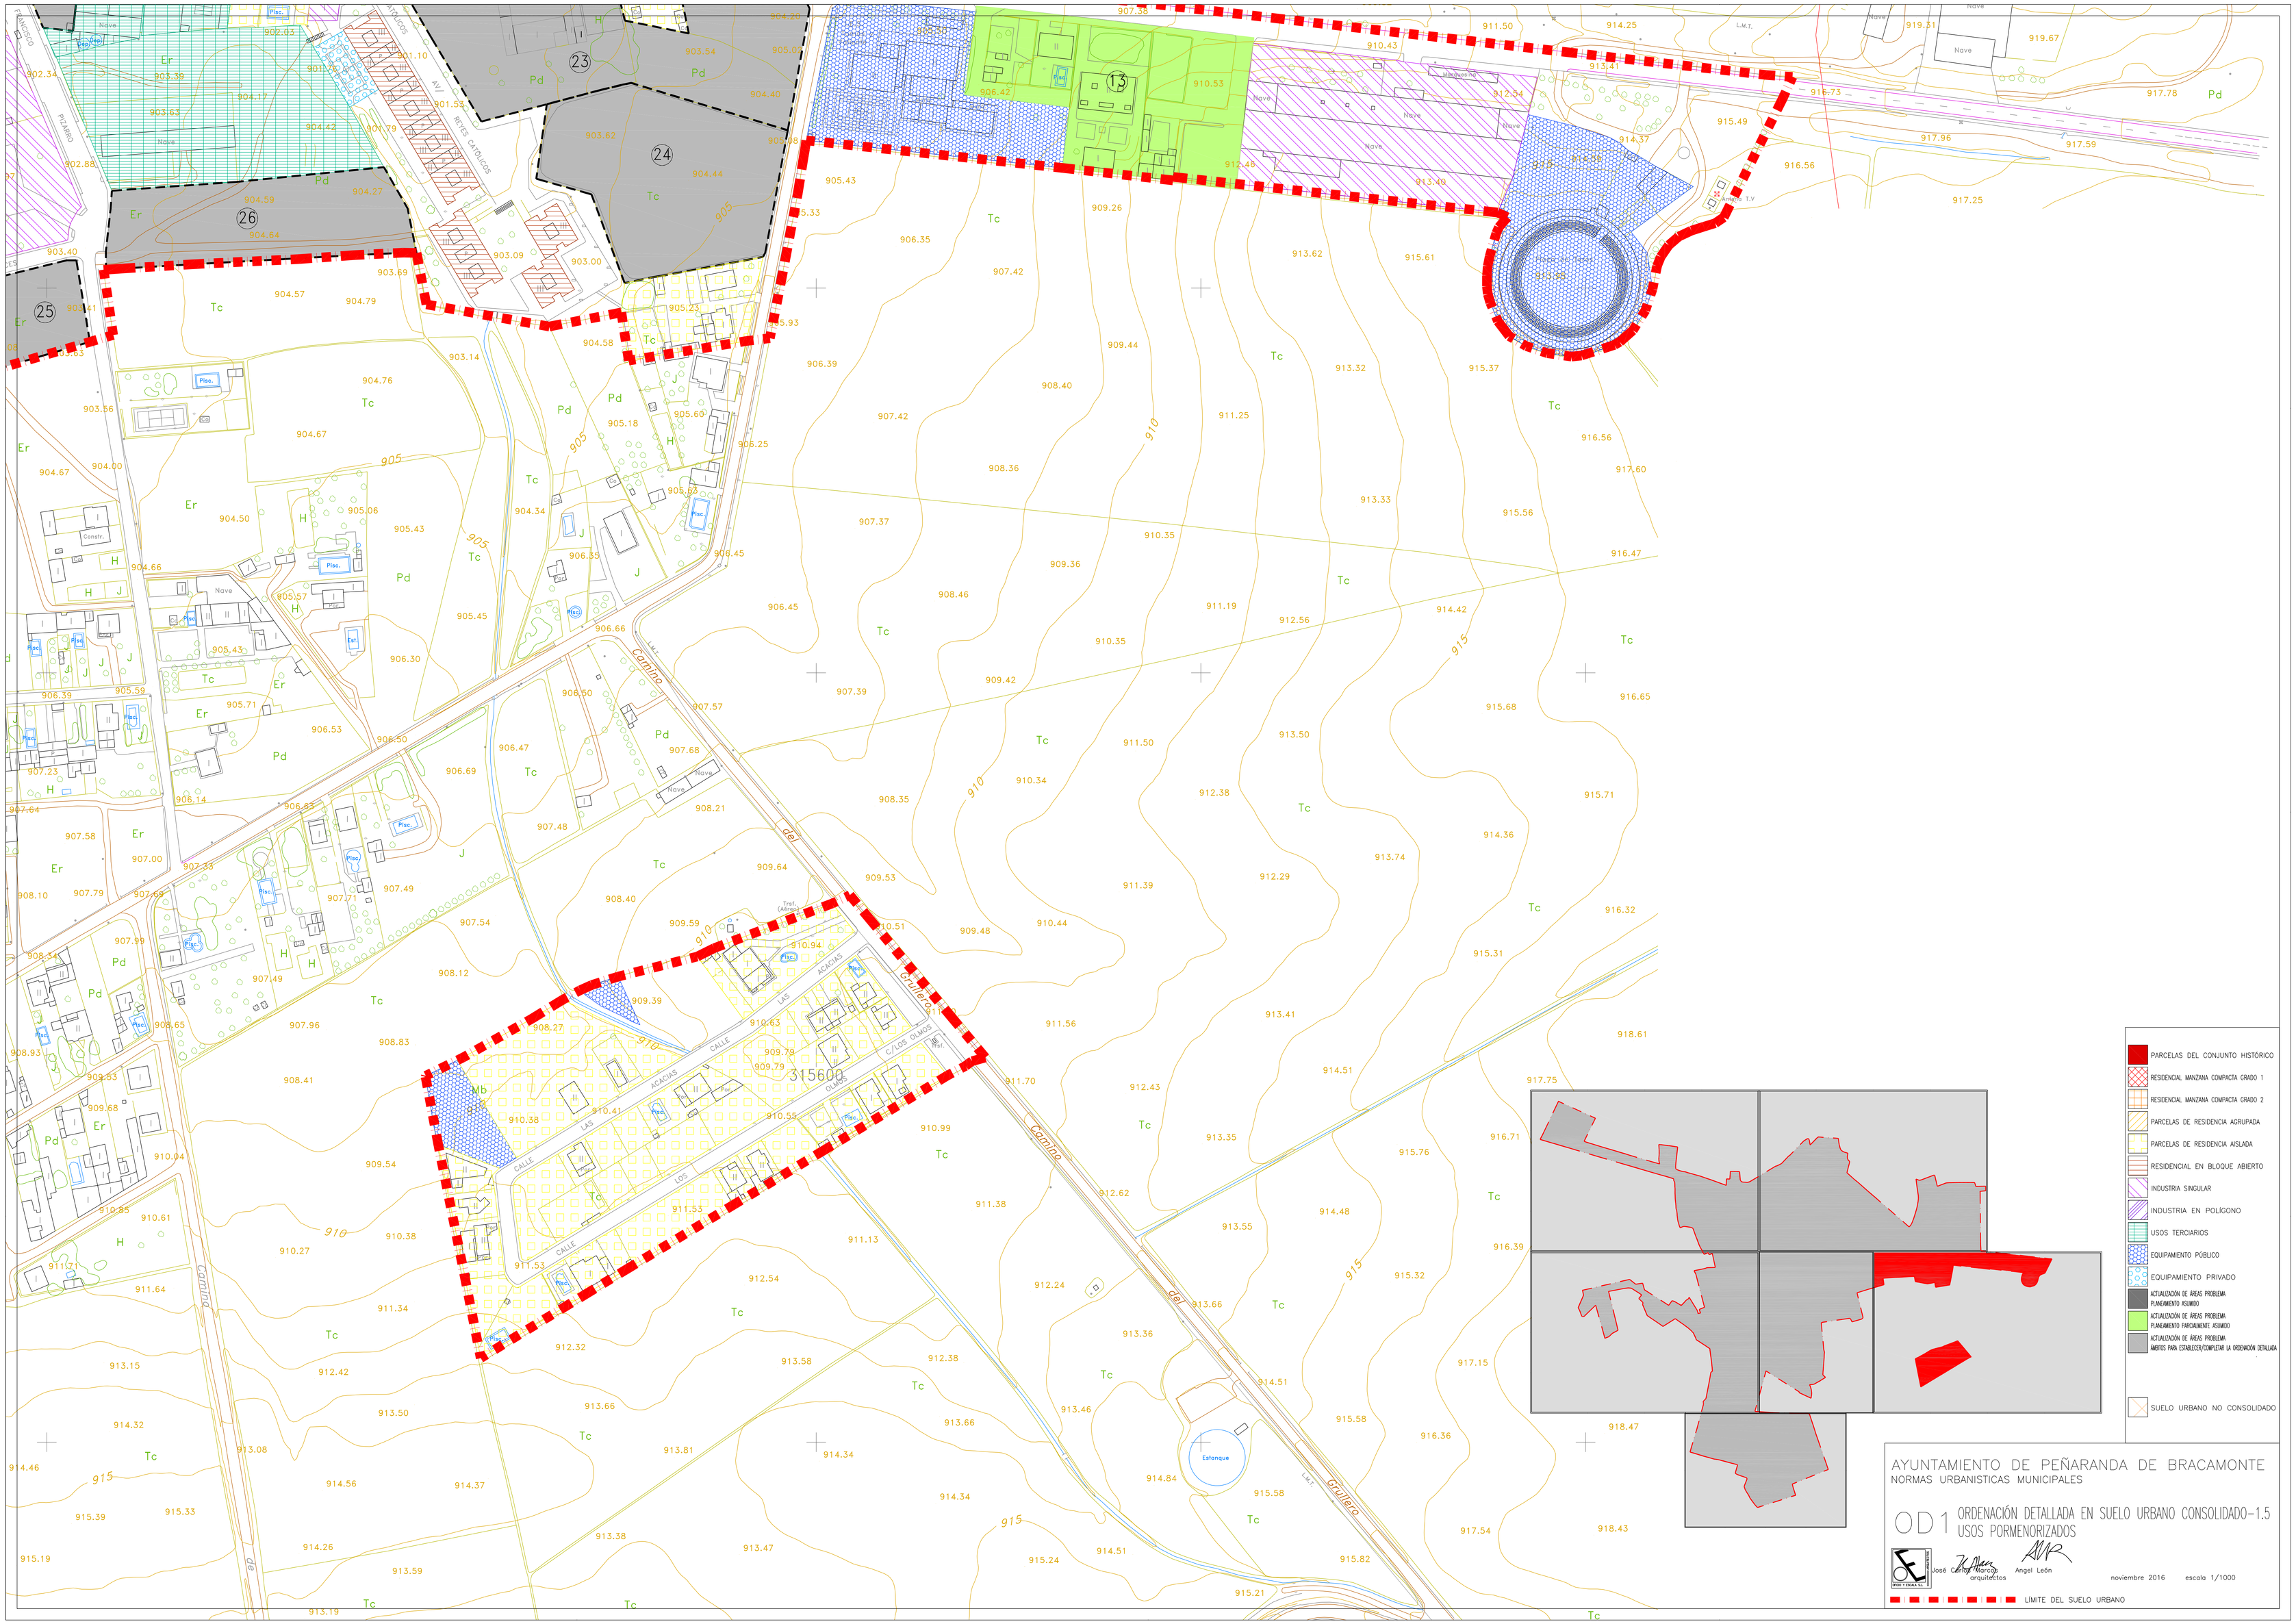

AYUNTAMIENTO DE PEÑARANDA DE BRACAMONTE

NORMAS URBANISTICAS MUNICIPALES

OD1 ORDENACIÓN DETALLADA EN SUELO URBANO CONSOLIDADO-1.5 USOS PORMENORIZADOS

José Cabello Moreno arquitectos

Angel León

noviembre 2016 escala 1/1000